



MENSURA
Escala 1:500

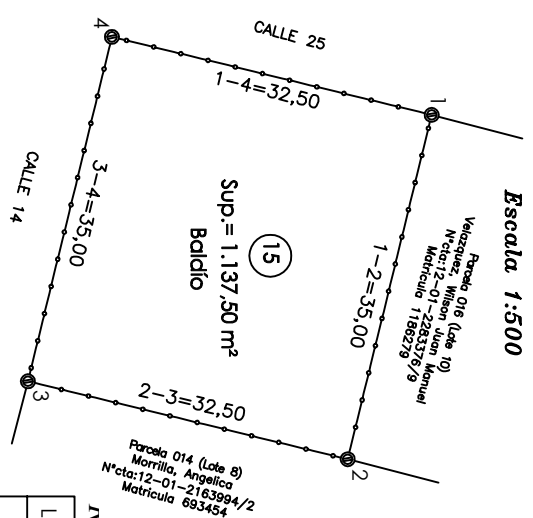


NEUSIANU DE SUENTAVUE

Lote	Sup. Terreno	Observaciones
9	1.137,50 m²	Baldío


Escala 1:750

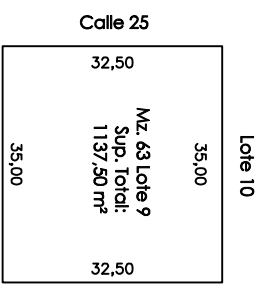

SIMBOLOGIA

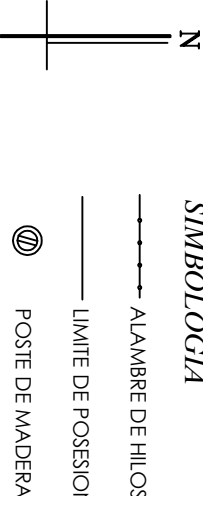

Escala 1:2.000

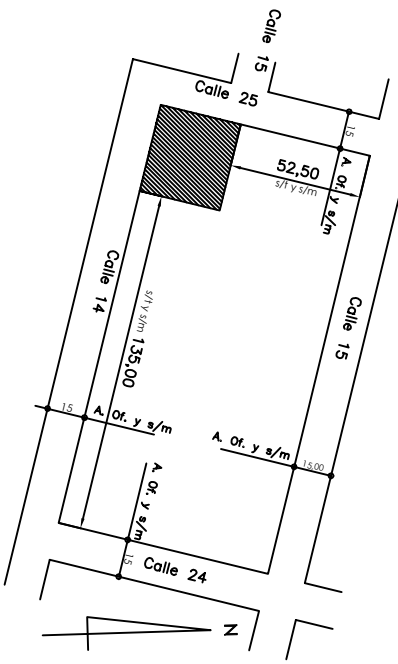

PLANO DE:

AMOJONAMIENTO

Foja:

Titular Registral:

APELLIDO, NOMBRES(Completo)

SEGÚN TÍTULOS

SEGÚN CATASTRO

NOMENCLATURA CATASTRAL

Dep:	Colamuchita	CALAMUCHITA	Dep: 12	Provincial	Municipal
Ped:	Reartes	REARTES	Ped: 01		
Comuna de Los Reartes	Los Reartes	Phlo: 18			
Loteo: "El Vergel"	El Vergel	C: XX	C: XX	S: XX	S: XX
		S: XX	S: XX	M: XXX	M: XXX
		M: XXX	M: XXX	P: XXX	P: XXX
Manz: XXX	Lote: XXX	Calle: Calle 14 esq. Calle 25			
	MATRÍCULA FOLIO REAL N°				Propiedad N°:
	XXXXXXXX				12-01-XXXXXXXXXX

DOMINIO

Antecedentes Relacionados : Planos F-XXX archivados en la D.G.C. y Parcelario Comunal.-

Observaciones : Los ángulos no indicados miden 90° 00'.
Las medidas lineales están expresadas en metros.
(Agregar Todo Otro dato de Interés Relevante)

Certifico haber realizado y amojonado el trabajo en el terreno, finalizando las operaciones con fecha xx/xx/20xx

.....
TITULAR

.....
Profesional

Exp. N°:

Fecha de Visación: